

Przedmiar robót

Rodzaj robót (branża):

Inwestycja Zmiana sposobu użytkowania części budynku szkoły na żłobek wraz z remontem.
Żłobek ,ul.Kościuszki 29, 42-425 Kroczyce
Wyposażenie kuchenne

Adres: Kościuszki 29
42-425 Kroczyce Kroczyce

Kody CPV:

Inwestor: Gmina Kroczyce
Batalionów Chłopskich 29
42-425 Kroczyce

Wykonawca:

Sporządził: Paweł Bugaj
Sprawdził:
Data opracowania: 09.06.2020

Inwestor

Wykonawca




Przedmiar

Lp	Kod	Opis	Jm	Ilości składowe	Ilość robót
1	2	3	4	5	6
1		Stół roboczy ze stali nierdzewnej z półką dolną i rantem z tyłu i boków (800x600x850mm) 4	szt. szt.	 4,000	 4,000
2		Szafa przelotowa ze stali nierdzewnej (1200x600x1800mm) zamykana z dwóch stron 1	szt. szt.	 1,000	 1,000
3		Regał ze stali nierdzewnej (1200x600x1800mm) 1	szt. szt.	 1,000	 1,000
4		Szafa pod zlewozmywak z blatem(800x600x850) 3	szt. szt.	 3,000	 3,000
5		Pojemnik na odpadki (35x35x68cm) 2	szt. szt.	 2,000	 2,000
6		Blat kuchenny szer. 600mm wys. 850mm z szafkami pod spodem blatu i szufladami. Blat kuchenny (kolor :do ustalenia) grubość 38mm, szuflady (10 szt. w kuchni o szerokości: 60cm-4szt; szer.92cm-3szt; szer. 50 cm-3 szt. z cichym domykiem).fronty meblowe przy szafkach gr. 18mm, półki w środku gr.18mm,przy szafkach zastosować ciche domykanie.Przy frontach meblowych zastosować samozamykacze. 6,32	m m	 6,320	 6,320
7		Taboret-krzesło (wys.475mm) 3		 3,000	 3,000
8		Płyta indukcyjna do zabudowy:ilosc pól grzejnych-5; funkcja szybkiego grzania-tak;kolor -czarny;gwarancja 24 m-ce;zasilanie 220-240V, funkcja szybkiego nagrzewania-tak; sygnał dźwiękowy- tak;blokada rodzicielska-tak. 1	szt. szt.	 1,000	 1,000
9		Piekarnik elektryczny z funkcją pary,poj-70-80l;wykonanie wnętrza piekarnika-powłoka katalityczna;sterowanie-pokrętła lub elektronicznie;rodzaj piekarnika-elektryczny parowy;kolor frontu- czarnu lub srebrno czarny;klasa efektywności energetycznej- piekarnik główny min-A;liczba komór -1; zasilanie 22--240V;drzwi otwierane uchylnie;gwarancja 24m-ce;instrukcja obsługi w j.polskim;zabezpieczeni przed dziećmi. 1	szt. szt.	 1,000	 1,000



Z up. **WÓJTA GMINY**

Paweł Bugaj
INSPEKTOR ds. INWESTYCJI

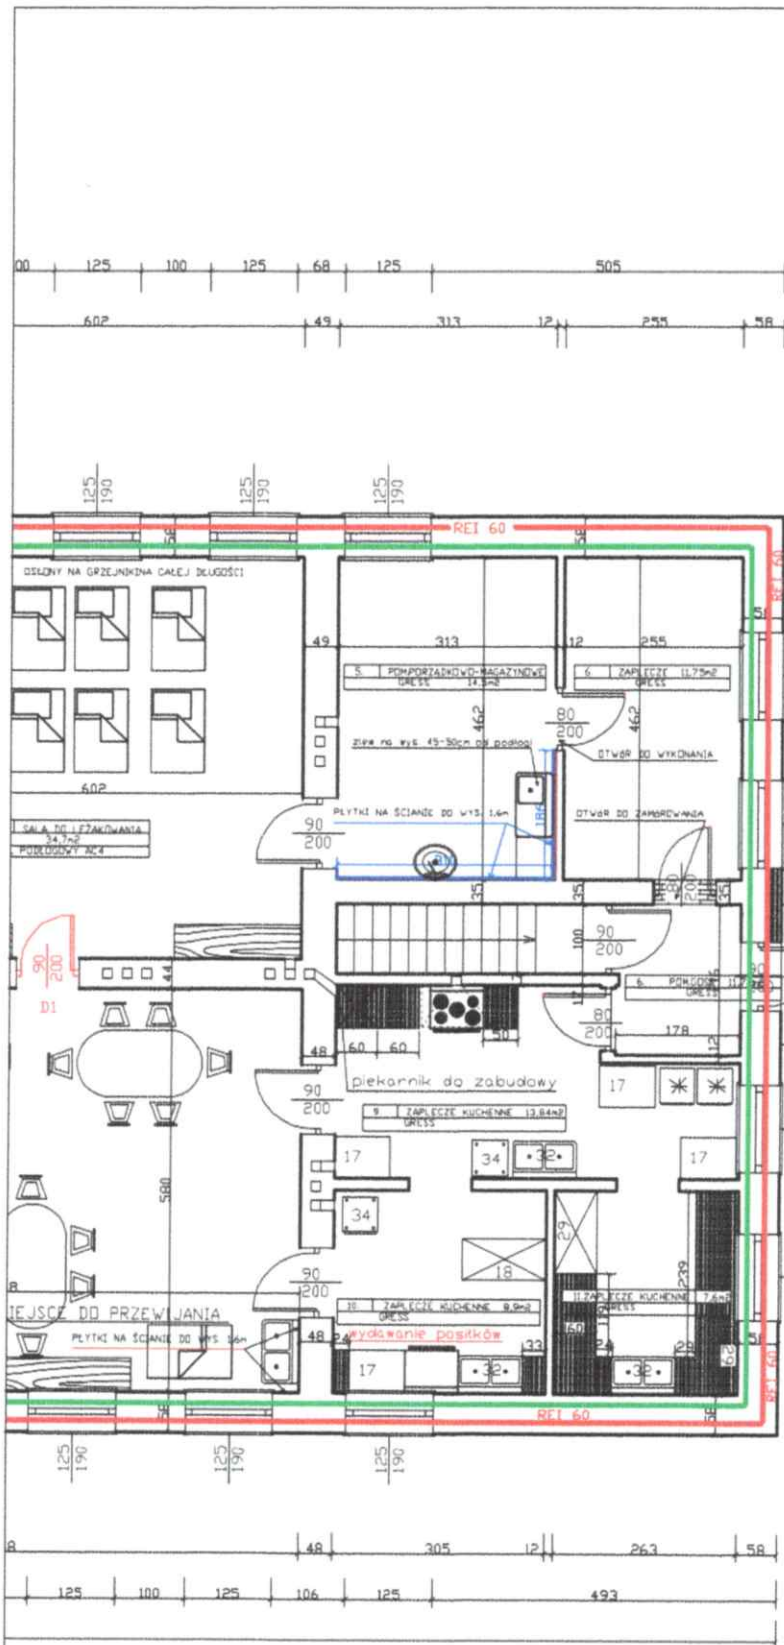

WYPOSAŻENIE ZAPLECZA KUCHENNEGO

- | | |
|--|---|
| | 17-stół roboczy ze stali nierdzewnej z półką dolną i ranteń z tyłu i boków 800x600x850mm |
| | 18-szafa przelotowa ze stali nierdzewnej wym.1200x600x1800mm zamknięta z dwóch stron |
| | 21-kuchenka indukcyjna 5-palnikowa
wym. 600x600x850mm <i>B7</i> |
| | 29-regał ze stali nierdzewnej wym.1200x600x1800mm |
| | 32-szafa pod zlewozmywak z blatem wym.800x600x850mm |
| | 34-pojemnik na odpady z satynowej stali nierdzewnej 18/10 wyposażony w 4 kółka obrotowe i pokrywe z uchwytem |
| | blat kuchenny szer. 600mm, wys 85cm, z szafkami pod spodem (6,32nb razem) |
| | 2-piekarnik do zabudowy |

Z up. WÓJTA GMINY
Paweł Bugaj
 INSPEKTOR ds. INWESTYCJI

TEMAT: ZMIANA SPOSOBU UŻYTKOWANIA CZĘŚCI BUDYNKU SZKOŁY NA ŻŁOBEK WRAZ Z REMONTEM		
TYTUŁ RYSUNKU: RZUT PRZYZIEMIĄ-STAN PROJEKTOWANY		
INWESTOR	GMINA KROCZYCE ul. Batalionów Chłopskich 29 42-425 Kroczyce	
INWESTYCJA	DZIAŁKA NR 349/2 UL. KOŚCIUSZKI 29, 42-425 KROCZYCE OBRĘB: KROCZYCE STARE	
PROJEKTANT		
2020r.	skala 1:100	Rys.2