



KONCEPCJA UKŁADU SZAFEK I ZABUDOWY URZĄDZEŃ AGD

- 1-SZAFKA OTWIERANA DO GÓRY
- 2-PIEKARNIK DO ZABUDOWY
- 3-SZUFLADY Z FUNKCJĄ DOMYKANIA
- 4-SZUFLADA NA SZTUFCĘ
- 5-PLYTA INDUKCYJNA ZABUDOWANA

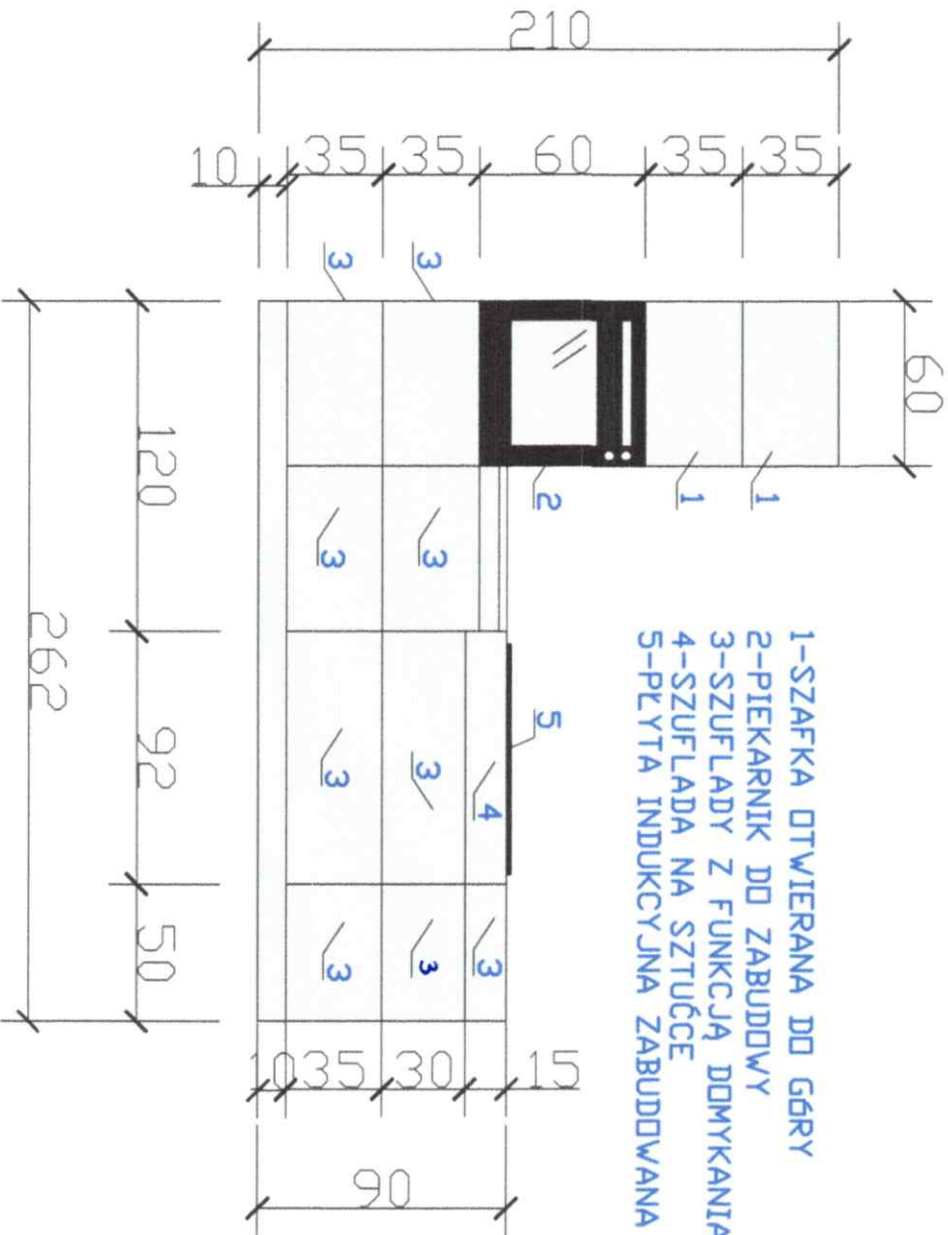

TEMAT: WYKONANIE STUDIUM WYKONAWCZEGO PROJEKTU BUDOWY KUCHNI	
Tytuł: KONCEPCJA UKŁADU SZAFEK I ZABUDOWY URZĄDZEŃ AGD	
INWESTOR: Gmina Urzędnicza	
INWESTYCJA: UL. KOŚCISZKI 29, 42-425 KROŹCZYCE OSIADLEŃ KROŹCZYCE STARE	
PROJEKTANT: [signature]	
Złozd- [signature]	

2021

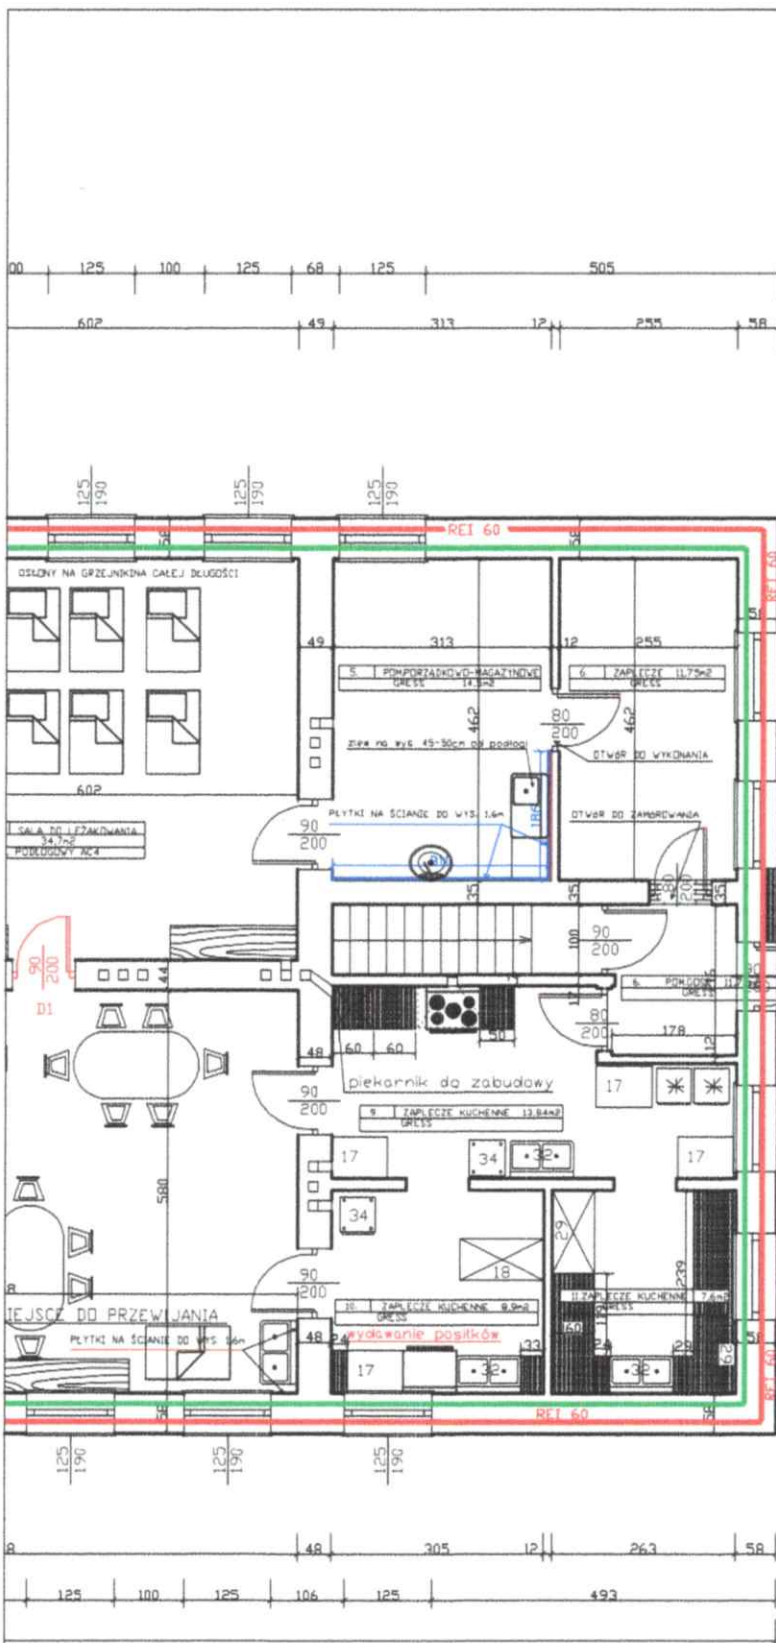

WYPOSAŻENIE ZAPLECZA KUCHENNEGO

- 17  17-stół roboczy ze stali nierdzewnej z półką dolną i rantem z tyłu i boków 800x600x850mm
- 18  18-szafa przelotowa ze stali nierdzewnej wym.1200x600x1800mmzanykana z dwóch stron
- 21  21-kuchenka indukcyjna 5-palnikowa
wym. 600x600x850mm *Bm*
- 29  29-regał ze stali nierdzewnej wym.1200x600x1800mm
- 32  32-szafa pod zlewozmywak z blatem wym.800x600x850mm
- 34  34-pojemnik na odpady z satynowej stali nierdzewnej 18/10 wyposażony w 4 kółka obrotowe i pokrywę z uchwytem
-  blat kuchenny szer. 600mm, wys 85cm, z szafkami pod spodem (6,32mb razem)
- 2  2-piekarnik do zabudowy

Z up. WÓJTA GMINY
Paweł Bugaj
 INSPEKTOR ds. INWESTYCJI

TEMAT: ZMIANA SPOSOBU UŻYTKOWANIA CZĘŚCI BUDYNKU SZKOŁY NA ŻŁÓBEK WRAZ Z REMONTEM		
TYTUŁ RYSUNKU: RZUT PRZYZIEMIĄ-STAN PROJEKTOWANY		
INWESTOR	GMINA KROCZYCE ul. Batalionów Chłopskich 29 42-425 Kroczyce	
INWESTYCJA	DZIAŁKA NR 349/2 UL. KOŚCIUSZKI 29, 42-425 KROCZYCE OBREB: KROCZYCE STARE	
PROJEKTANT		
2020r.	skala 1:100	Rys.2