


Załącznik nr 1 do projektu Uchwały Rady Gminy Kroczyce nr ...
z dnia 31 sierpnia 2022 r.
Przebieg drogi projektowanej do zaliczenia do kat. dróg gminnych

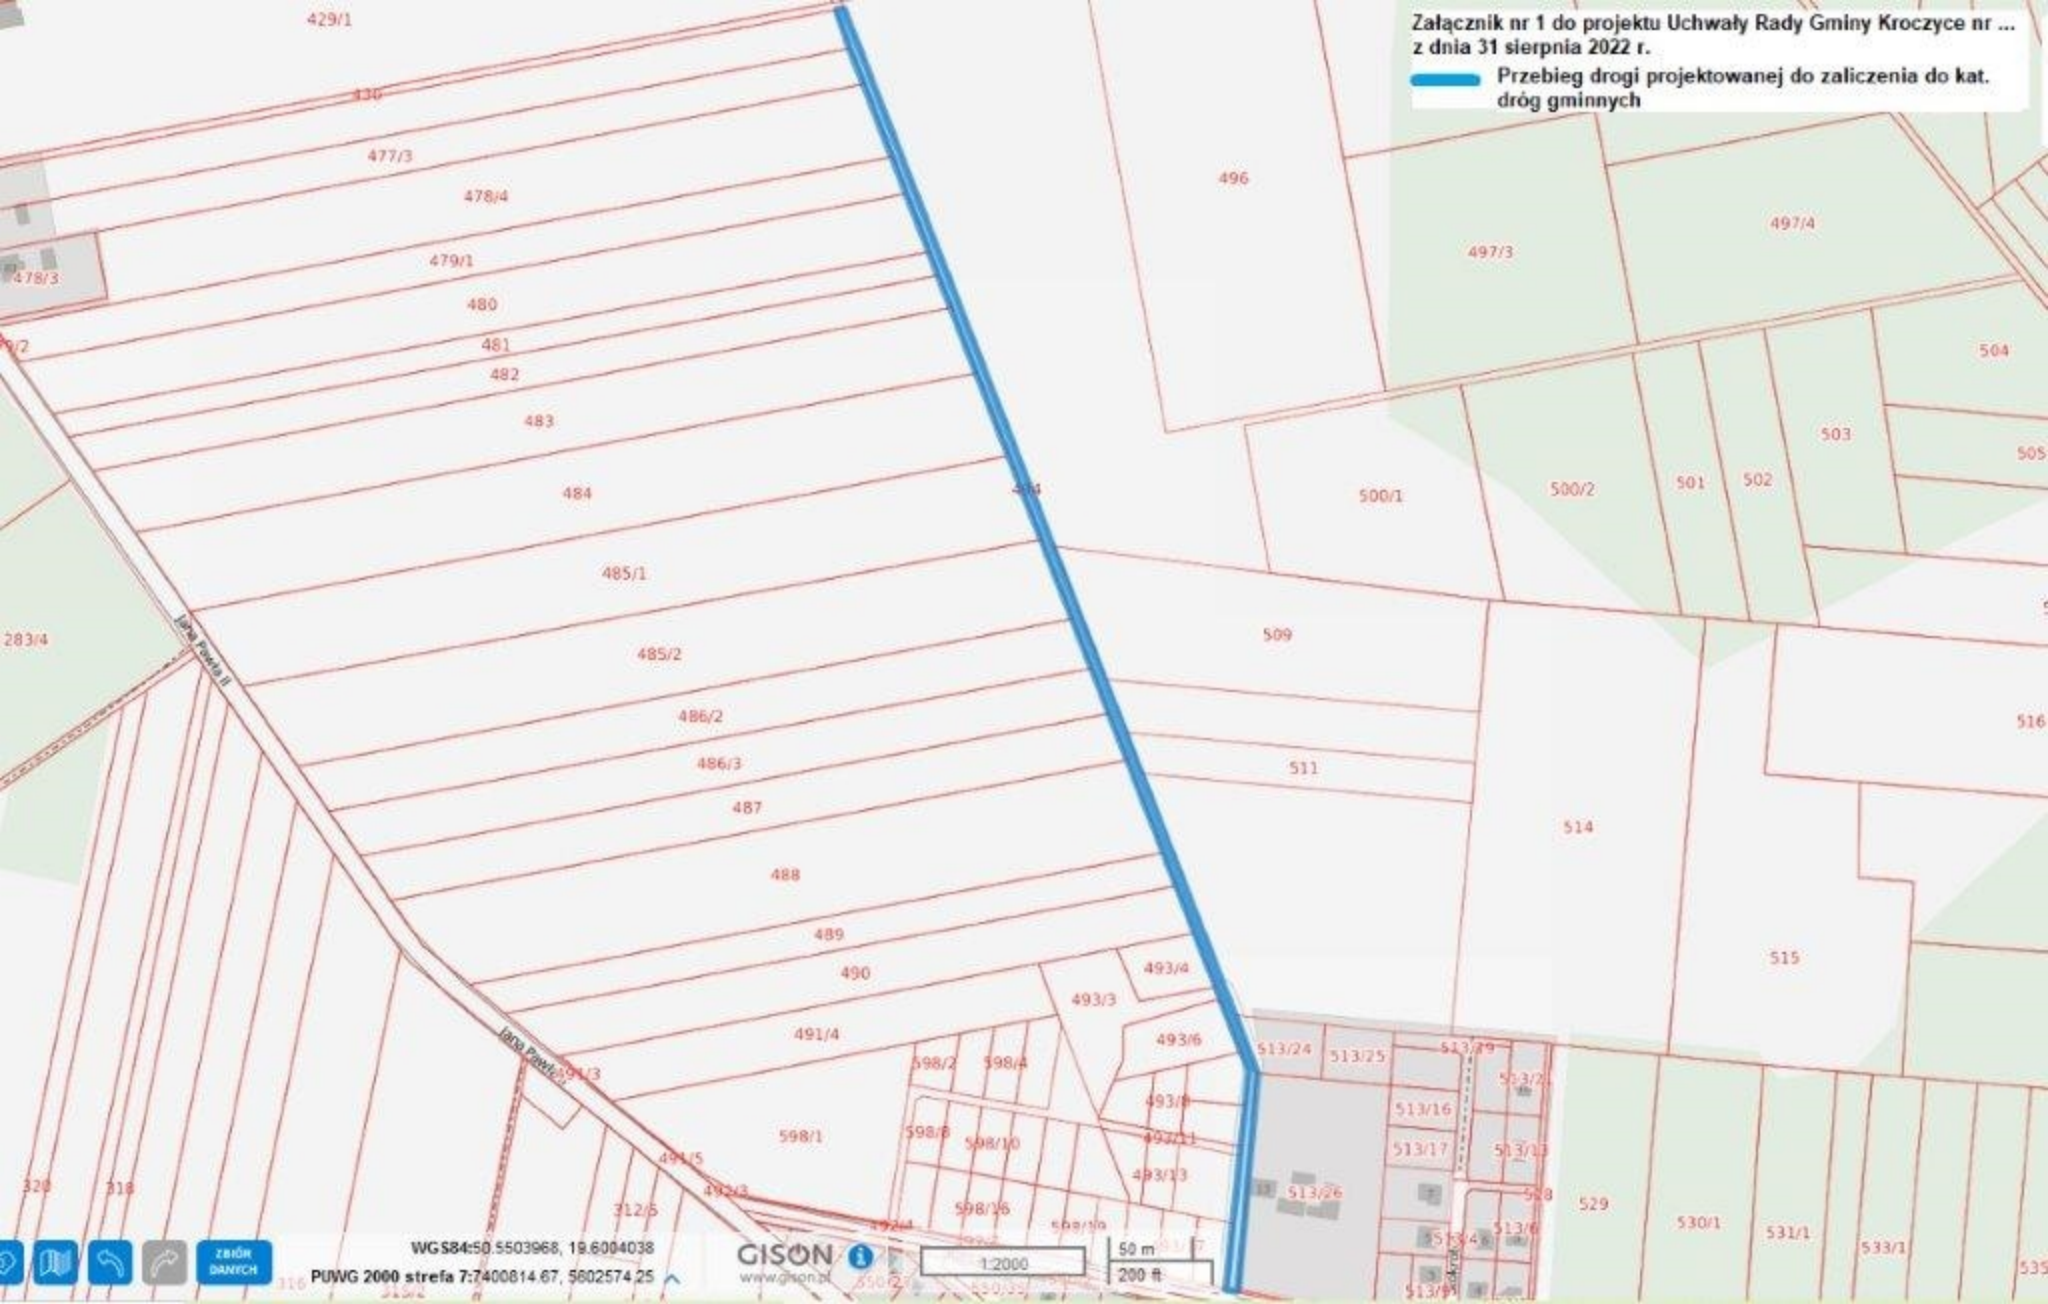

WG584:50.5503968, 19.6004038
PUWG 2000 strefa 7:7400814.67, 5802574.25

GISON
www.gison.pl

1:2000
50 m
200 ft