



**Załącznik Nr 2
do Zarządzenia nr 98/2023
Wójta Gminy Kroczyce
z dnia 20 czerwca 2023 r.**

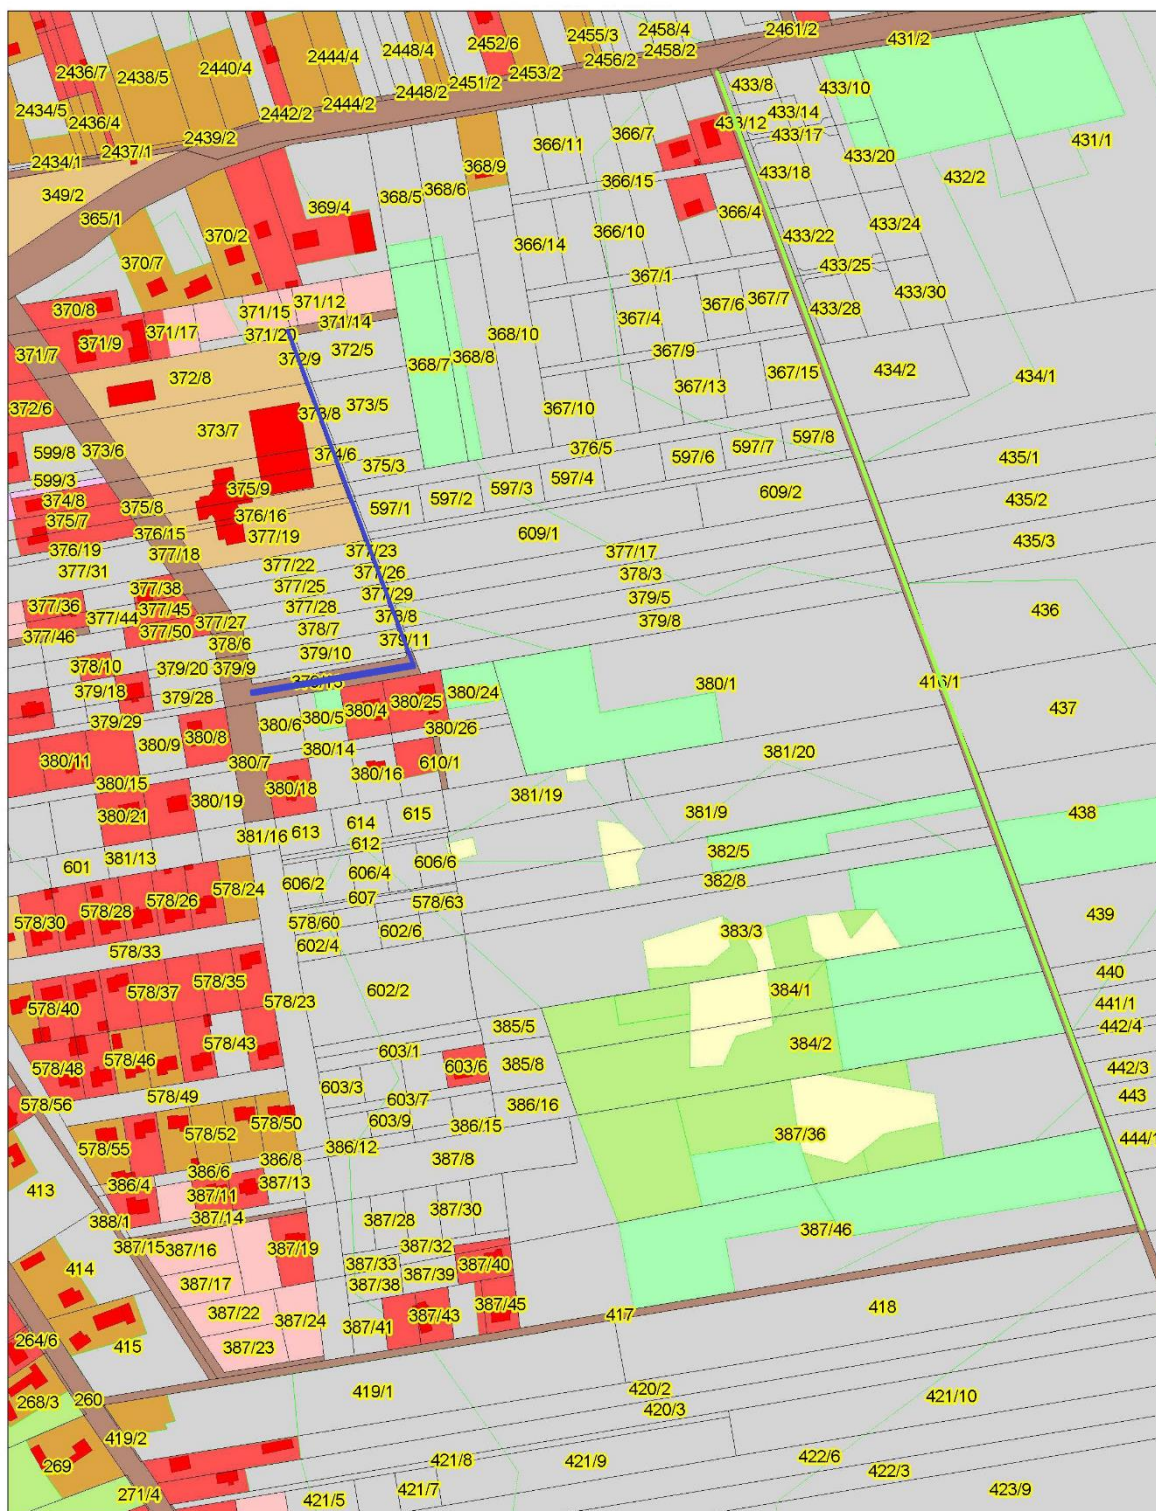

Przebieg ulicy opisanej w § 1 punkt 2.

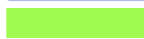

Przebieg ulicy opisanej w § 1 punkt 1.